

LIETUVOS RESPUBLIKOS KULTŪROS MINISTERIJOS
KULTŪROS VERTYBIŲ APSAUGOS DEPARTAMENTAS



KULTŪROS PAVELDO CENTRAS

KULTŪROS VERTYBĖS
PAGRINDINIS DOSJĖ

GELEŽINKELIO TILTAS
per Vokę

Kultūros vertybės kodas	S 162 22129		
Pavadinimas	Geležinkelio tiltas		
Vardas			
Adresas: gatvė		namo Nr.	buto Nr.
Gyvenamoji vietovė	Baltosios Vokės k.		
Savivaldybė	Vilniaus raj. Seniūnija: Vaidoty		
Apskritis	Vilniaus		
Dosjė parengimo data	1995 06 05		
Dosjė papildytas			
© Kultūros paveldo centras			

TURINYS

1. Registravimo duomenų lapas 1 lapas
2. Aprašas 2 lapai
3. Fiksacija 6 l., 12 nuotraukų
4. Teritorijos, apsaugos zonų planai 1 lapas
5. Planai, schemos, pjūviai 6 lapai
6. Tyrimų, archyvinė medžiaga 6 lapai
7. Ikonografinė medžiaga 1 lapas

LIETUVOS RESPUBLIKOS KULTŪROS MINISTERIJOS
KULTŪROS VERTYBIŲ APSAUGOS DEPARTAMENTAS

© KULTŪROS PAVELDO CENTRAS

Objekto registravimo Nr.:
MC2212.9 data 1996.10.10KULTŪROS VERTYBĖS
REGISTRAVIMO DUOMENŲ LAPAS1. Pavadinimas Geležinkelio tiltas
2. Vardas _____

I. EKSPERTIZĖS

1. Ekspertai:

1. Vardas Vytautas pavardė Viršilas darbovietė ir pareigos Vilniaus
technikos universitetas, docentasišvados Tiltas yra vienintelis tokio tipo statinys, išlikęs
nuo lenkų okupuoto karo laiko.Data 1995.05.15 Parašas [Signature]
2. Vardas Vladas pavardė Kaizeris darbovietė ir pareigos Vilniaus
technikos universitetas, docentasišvados Metalinis kniedžių raižtas šio konstruk-
cijos yra vertas techninio paminklo statuso.Data 1995.05.27 Parašas [Signature]
3. Vardas _____ pavardė _____ darbovietė ir pareigos _____

išvados _____

Data _____ Parašas _____

2. Komisija, taryba: pavadinimas _____
išvados _____

Data _____ Parašas, pavardė _____

3. Kultūros paveldo centro atsakingojo specialisto išvados turi istorinę, tech-
ninę vertęData 1995.06.05 Parašas, pavardė [Signature] O. Stasukevičienė

II. ĮRAŠYMAI Į SĄRAŠUS

1. Įrašyta IP sąrašė: IP Nr. _____, pagrindinė vertė _____, data _____
medžiagą įrašymui ruošė _____

2. Įtraukta į LA: LA kodas _____, data _____, dokumento pavadinimas _____

3. Įrašyta į paminklų sąrašus:

1. Paminklo kodas _____, data _____, dokumento Nr. _____
dokumento pavadinimas _____
2. Paminklo kodas _____, data _____, dokumento Nr. _____
dokumento pavadinimas _____
3. Paminklo kodas _____, data _____, dokumento Nr. _____
dokumento pavadinimas _____
4. Įrašyta į Registrą: kultūros vertybės kodas 5162, data 1996 10 28, dokumento Nr. 120
dokumento pavadinimas Kultūros vertybių apsaugos departamentas
5. Paskelbta kultūros paminklu: data _____, dokumento Nr. _____
dokumento pavadinimas _____

III. TERITORIJA IR APSAUGOS ZONA

1. Teritorija: nustatymo data 1996 06 04, patvirtinimo data 1996 06 10, plotas 1,95 ha
nustatė Kultūros paveldo centras
2. Teritorijos geografinės koordinatės A-X-6058138; Y-5378941
B-X-6058138; Y-5378961; C-X-6058138; Y-5378971
3. Apsaugos nuo fizinio poveikio zona: nustatymo data _____, patvirtinimo data _____, plotas _____
nustatė _____
4. Vizualinės apsaugos zona: nustatymo data _____, patvirtinimo data _____, plotas _____
nustatė _____

IV. KITI DUOMENYS

1. Apsaugos reglamentas _____
(įreikimo data, kas ir kam įreikė)
2. Nuosavybės raida ir likimas _____
Dabar priklauso spec. paskirties akcinės bendrovės
„Lietuvos geležinkeliai“
3. Pasiūlymai saugojimui Tietų saugo sukarintu „Lietuvos gele-
žinkelių“ Tarmybe. Galai tyti brangti tictu būtl
4. Pagrindinės dosje sudėtis 1) Registravimo duomenų lapas, 1 l.
2) Aprašas, 2 l. 3) Fiksuojė, 6 l. 12 nuotraukų.
4) Teritorijos planas, 1 l., situacijos planas, 1 l.
5) Planai, schemos, pjūniai, 6 l., 6) Tyrimų
arbitryrinė medžiaga, 6 l. 7) Monografinė medžiaga, 1 l.
5. Papildomos dosje sudėtis _____

LIETUVOS RESPUBLIKOS KULTŪROS MINISTERIJOS
KULTŪROS VERTYBIŲ APSAUGOS DEPARTAMENTAS

© KULTŪROS PAVELDO CENTRAS

Objekto registravimo Nr.:
MC 22123 19961010Kultūros vertybės kodas:
S162

Objekto Nr. san kaupoje:

STATINIO(-IŲ) APRAŠAS*Aprašas: ATSKIRAS / BENDRAS / PAPILDOMAS MC

(komplekso registravimo Nr.)

I. BENDRIEJI DUOMENYS

1. Pavadinimas Geležinkelio tiltas
2. Vardas _____
3. Priklauso kompleksui _____
4. Komplekso dalys _____
(pavadinimas, MC Nr.)
5. San kaupa _____
(pavadinimas, MC Nr. ir kultūros vertybės kodas)
6. Adresas: gatvė _____ namo Nr. _____ buto Nr. _____
7. *Gyvenamoji vietovė: miestas, miestelis, kaimas Baltosios Vokės k.
8. Savivaldybė Vilniaus r. Seniūnija: Paišotė
9. Apskritis Vilniaus
10. Vieta, situacija per u. Vokę, kelyje Vilnius-Kaunas
11. *Nuosavybė: valstybinė / privati „Lietuvos geležinkeliai“ - spec. paskir-
ties akcine bendrove (savininkas ir jo adresas)
12. Valdytojas ir jo adresas gen. direktorius S. Jakubis, Mindaugo g. 12/14
13. *Panaudojimas: naudojamas / nenaudojamas / retai naudojamas / naudojamas ne pagal paskirtį

II. APIBŪDINIMAS

1. Aplinka Per Vokės upę, ant geležinkelio pylimo,
kelyje Vilnius-Kaunas (kelias, želdiniai, vandens telkiniai, keliai ir pan.)
2. Teritorija Apima 1,95 ha plotą, geležinkelio nusainimimo
juostoje

3. Kiti objektai teritorijoje _____
4. Matmenys Tilto ilgis - 93,7 m, plotis - 9,75 m, aukštis - 2,3 m.
(ilgis, plotis, aukštis)
5. Pamatai Akmens betono
(medžiagos ir konstrukcijos)
6. *Pamatų būklė: gera / patenkinama / bloga _____
7. *Sienos / atramos Taurai - akmens betono
(medžiagos ir konstrukcijos)
8. *Sienų / atramų būklė: gera / patenkinama / bloga _____
9. Perdangos plieninis santvaras
(medžiagos ir konstrukcijos)
10. *Perdangų būklė: gera / patenkinama / bloga _____
11. *Stogas / paklotas Metalinės rijos
(forma, medžiagos ir konstrukcijos)
12. *Stogo / pakloto būklė: gera / patenkinama / bloga _____
13. **Kitos konstrukcijos _____
(medžiagos ir konstrukcijos)
14. **Kitų konstrukcijų būklė: gera / patenkinama / bloga _____
15. *Statinio būklė: gera / patenkinama / bloga _____
16. Plano, tūrių ir erdvių apibūdinimas bei kompozicija Tilto vaizdas atsiveria
vaizduojant kelm Vilnius - Trakai. Arko nukreip-
to į apačią.
17. Fasadų kompozicija ir dekoras _____
18. Interjero apibūdinimas _____

19. Interjero būklė: gera / patenkinama / bloga _____

20. Stilius, mokykla _____

21. **Technologinė įranga _____

22. Dailės elementai, priklausiniai _____

(pavadinimas, MC Nr.)

23. Įrašai, užrašai, ženklai, memorialinės lentos _____

(apibūdinimas ir vieta)

24. **Energijos šaltinis _____

III. ISTORINIAI DUOMENYS

1. Pirminė paskirtis ir buvęs panaudojimas Tiltas geležinkelio prie Peter-
burgas - Varšuvos. 1915 m. karo metu tiltas
buvo sugriautas. 1924 m. atstatytas.

2. Autorius(-iai) inž. A. Skwarzewicz

3. Autorystės atribucijos pagrindas Tilto projekto kopija

4. Savininkas, fundatorius, statytojas ir atribucijos pagrindas 1924 m. - Vilniaus gele-
žinkelio valdyba

5. Pastatymo data ir amžius 1924m.
6. *Datavimo pagrindas: data objekte / pagal šaltinį / pagal tyrimus / pagal liudytojų parodymus
pagal stilių Eksperto V. Virstlo m-gė (Tiesto istorijė. Lapas Nr. 1)
7. Susiję su asmenybėmis, organizacijomis ar įvykiais
1862 m. tiltas buvo pastatytas tiesiant geležinkelį Peterburgas-Varšuvė
8. Tyrimai, konservavimai, restauravimai, remontai, rekonstrukcijos 1929m. kap. tieta atstatymas. 1974m. vėniu m. (autorius, data, vykdytojai, dokumentacijos saugojimo vieta)
Si mklto ruošė V. Virstlo. Kaunas, ir atlieka tieta pusę piktintuko konsolės, ant kurių įrengtas metalinis atramas (kontaktinei linijai).
9. Apmatavimai _____
(vykdytojas, data, dokumentacijos saugojimo vieta)
10. Pagrindiniai informacijos šaltiniai 1. Kultūros paveldo centro specialistų 950530 eksped. c. p. duomenys.
2. Eksperto V. Virstlo įvertinimas, filiacijos planas

IV. KITI DUOMENYS

1. Kultūrinė vertė istorinė, technologinė
2. Klasifikavimo duomenys _____
3. Pastabos _____
4. *Aprašas užpildytas: statinį(ius) apžiūrėjus / neapžiūrėjus 1995 05 30, eksperto V. Virstlo pateiktas m-gė
(užpildymo šaltinis)
5. Aprašą užpildė: vardas Ona pavardė Stasiukaitienė profesija istorikė
6. Užpildymo data 1995 06 05
Užpildžiusio parašas Atg-

* - reikalingą pabraukti

** - tik inžineriniams statiniams

Kultūros vertybės kodas:

S 162

GELEŽINKELIO TILTAS

per Vokę

FIKSACIJA

6 lapai (-ų)



Nr. 1 Pavadinimas *Geležinkelio tilto per Vokę bendras
vaizdas*
Fotografavo *V. Viršilas* Data *1995.05*



Nr. 2 Pavadinimas *Vokė - viena iš sriaučiausių Lietuvos
upių*
Fotografavo *V. Viršilas* Data *1995.05*



Nr. 3

Fotografavo V. Viršilas

Pavadinimas *Tilto vaizdas išilgai geležinkelio. Tiltas saugomas sukarintos geležinkelio tarnybos*
Data 1995.07



Nr. 4

Fotografavo V. Viršilas

Pavadinimas *Tilto metalinių konstrukcijų vaizdas*

Data 1995.07



Nr. 5

Pavadinimas *Tarpinė atrama Kauno pusėje*

Fotografavo *V. Viršilas*

Data *1995.07*



Nr. 6

Pavadinimas *Papildomas šarnyras kraštinuose tarpatramiuose*

Fotografavo *V. Viršilas*

Data *1995.07*



Nr. 7

Pavadinimas *Žvilgsnis į tiltą nuo atramos apačios*

Fotografavo *V. Viršilas*

Data *1995. 07*



Nr. 8

Pavadinimas *Vaizdas į atramą iš Kauno pusės*

Fotografavo *V. Viršilas*

Data *1995. 07*



Nr. 9

Pavadinimas *Atraminis mazgas Vilniaus pusėje*

Fotografavo *V. Viršilas*

Data *1995. 07*



Nr. 10

Pavadinimas *Kniedytų metalinių konstrukcijų bendras
vaizdas*

Fotografavo *V. Viršilas*

Data *1995. 07*



Nr. 11

Pavadinimas *Tarpinės atramos nejudomas atraminis guolis*

Fotografavo *V. Viršilas*

Data *1995.07*



Nr. 12

Pavadinimas *Nejudomas atraminis guolis Vilniaus pusės krantineje atramoje*

Fotografavo *V. Viršilas*

Data *1995.07*

TERITORIJOS, APSAUGOS ZONŲ PLANAI


1 lapai (-ų)

Kultūros vertybės kodas:
5162

GELEŽINKELIO TILTAS

TERITORIJOS RIBŲ PLANAS

Eduardo Andre g., Vilnius, Vilniaus m., Vilniaus aps.

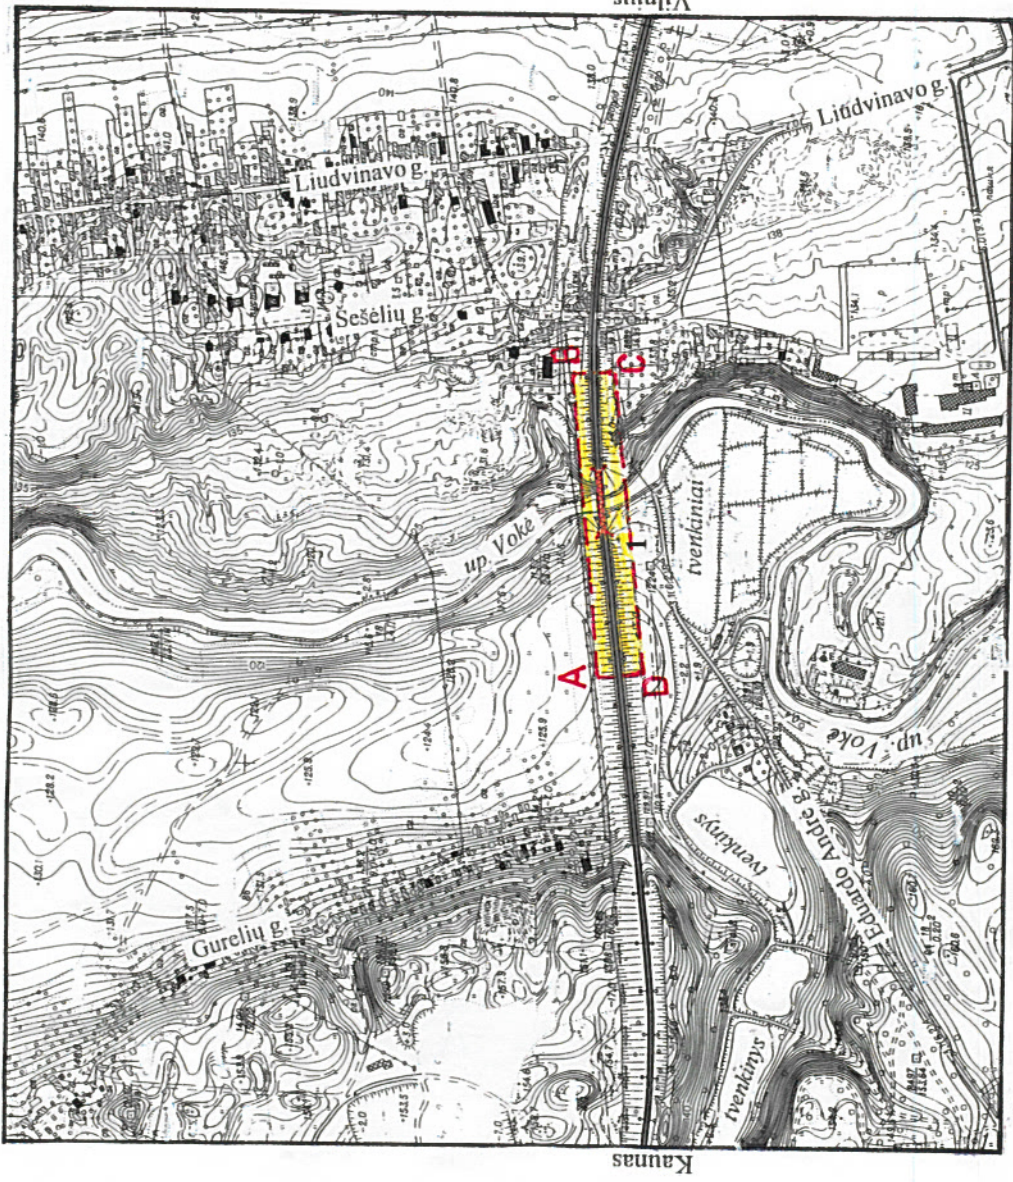

M 1 : 10 000 (1centimetre – 100m)

Vertybės teritorijos ribų koordinatės
1994m. Lietuvos koordinacių sistemoje

Taško Nr.	Koordinatės		Žemėlapių lapo nomenklatūra
	X (B)m	Y (L)m	
A	6055796,9	572291,0	74/31
B	6055834,0	572680,9	
C	6055784,4	572685,6	
D	6055747,3	572295,7	


Pastabos:

- 1.Nekilnojamosios kultūros vertybės teritorijoje esantiems visiems žemės sklypams ir jų priklausiniams yra taikomos nekilnojamosios kultūros vertybės reglamente nustatytos šios vertybės priežiūros, tvarkymo ir naudojimo sąlygos.
- 2.Nekilnojamosios kultūros vertybės individualios apsaugos zonos nenustatytos nes nereikalingos.

Sutartiniai ženklai:

 - vertybės teritorijos ribos

TVIRTINAI:
..... V.Karčiauskas/
Kultūros paveldo centro direktorius
2004 m. mėn. 1 d.
A. V.

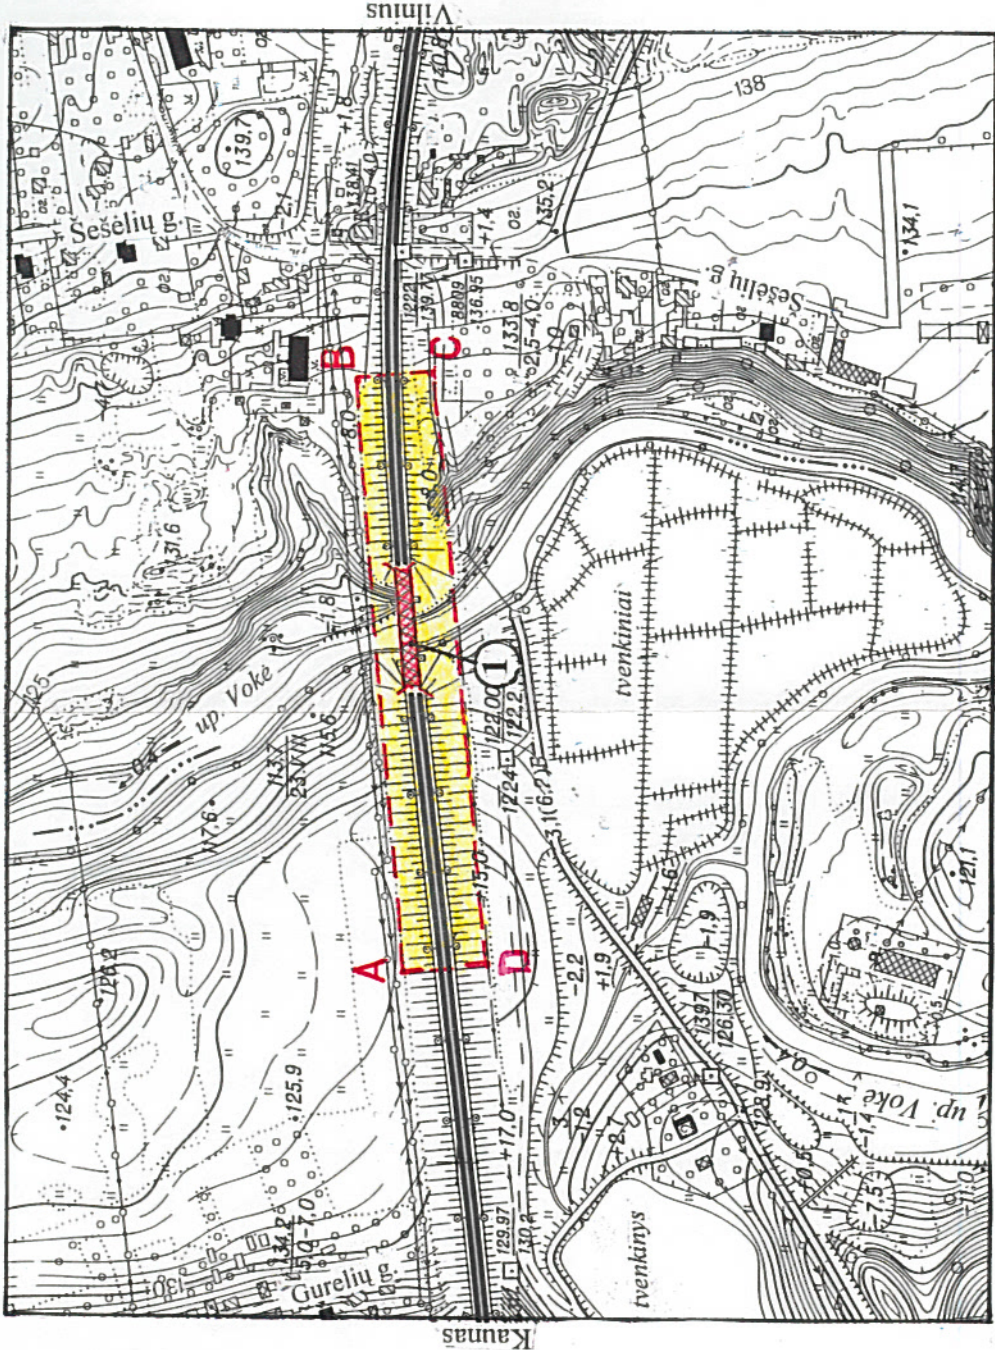

M 1 : 5000 (1 centimetre – 50 m)

Eksplikacija:
1.Geležinkelio tiltas

Teritorijos plotas – 1.95 ha

Teritoriją nustatė:

KPC kultūrinio kraštovaizdžio ir architektūros paveldo instituto

Kraštovaizdžio urbanizuotų vietovių ir statinių apskaitos sk. vyresn. istorikė.  (parašas) O. Stasiukaitienė

Planą sudarė:

KPC Kultūros paveldo registro, dokumentacijos ir informacijos instituto

Kadastro ir kartografavimo sk. vyresn. inžinierė

 (parašas) R. Putrimienė

Tikrino:

KPC direktoriaus pavaduotojas.....

 (parašas) V. Kačinskas

2004. -09-30
data

Geležinkelio tiltas (5162)

(nekilnojamosios kultūros vertybės pavadinimas ir kodas)

Eduardo Ankre g., Vilnius, Vilniaus m.,

Vilniaus aps.

(adresas)

Remiantis 2004-08-05 Nr. (1.32.v) - 2V-228 Vilniaus

(trumpas situacijos apibūdinimas)

teritorinio planavimo žemė, pakeistos adresas

TERITORIJOS RIBŲ PATIKSLINIMO AKTAS

Vilnius

(vieta)

2004 m. 09 - 25 mėn. d.

Teritorijos plotas nepakitęs, pakeičti objektai
(trumpai nurodoma: pradinė ar sumažinta teritorija, iki kokio ploto ha ar m², dėl kokių priežasčių ir kuo remiantis tai padaryta,
adresas - Lietuvos Baltosios Vokiet. Vaidotų sen.,
kokios vertybės dalys ar paviršius elementai papildomai įjungti teritorijai)
Vilniaus m. sav., Vilniaus aps. - "Eduardo
Ankre g., Vilnius, Vilniaus m., Vilniaus aps."

Vertybę kartografavo:

Rima Putimienė - vyresn. inžinierė

(įstaiga, pareigos, vardas, pavardė)

(parašas)

Ribas vėltoje patikslino:

Multinų panelės centras

(įstaiga, pareigos)

Offe

(parašas)

Ona Stasinaite

(vardas, pavardė)

(įstaiga, pareigos)

(parašas)

(vardas, pavardė)

(įstaiga, pareigos)

(parašas)

(vardas, pavardė)

GELEŽINKELIO TILTO


S 462

TERITORIJOS RIBŲ PLANAS

Vilniaus apskritis

Baltosios Vokės kaimas, Vaidotų seniūnija

Vertybės teritorijos naudotojas - Specialios paskirties akcinė bendrovė "Lietuvos geležinkeliai"

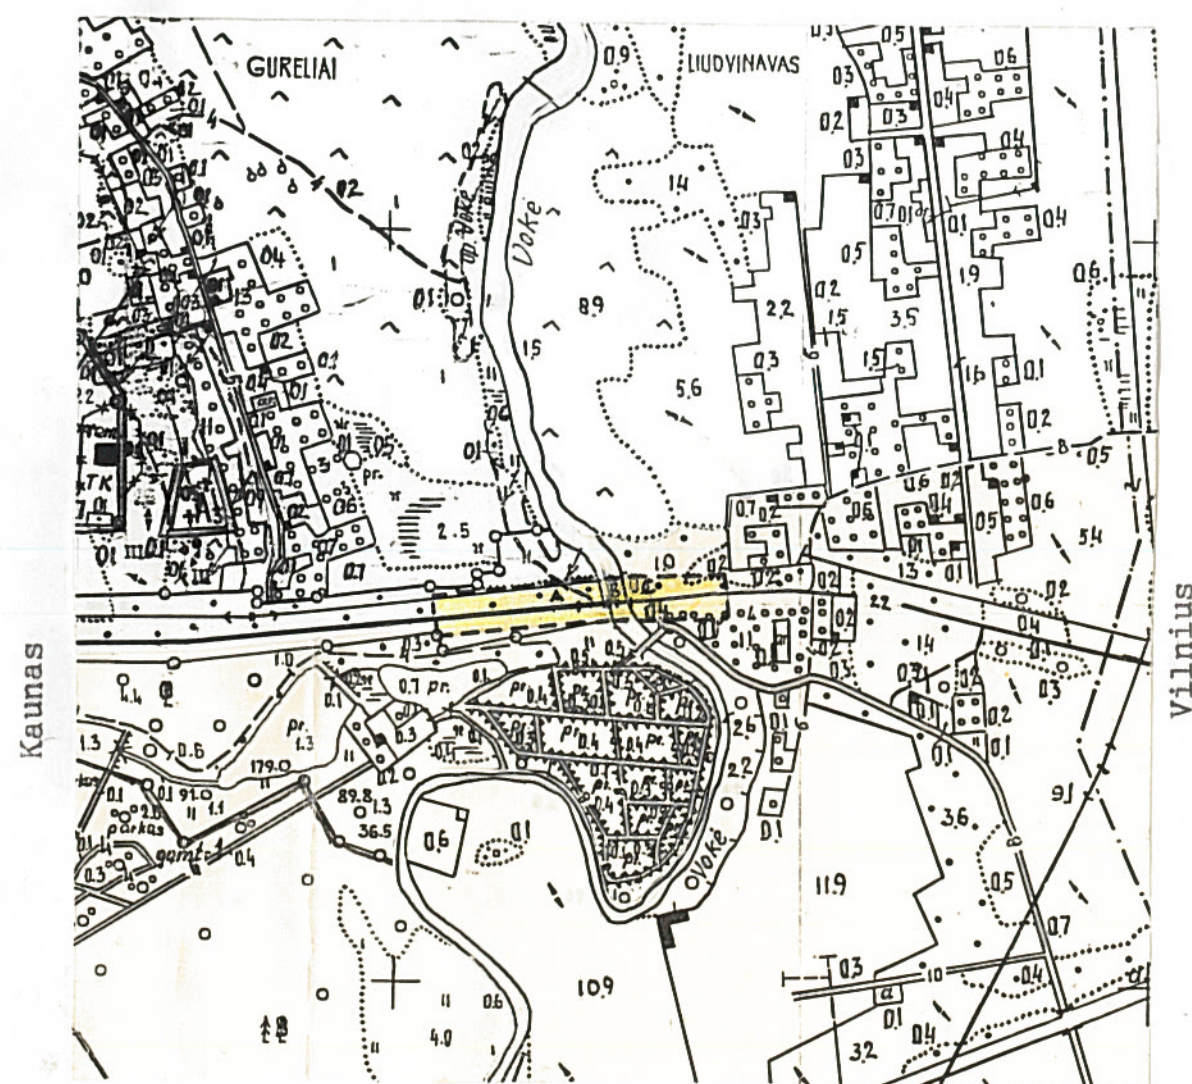M 1 : 10000
(viename cm - 100 m)SUTARTINIAI ŽENKLAI: - vertybės teritorijos riba I.95 haVertybės teritorijos ribų taškų koordinatės
1942m. koordinatinių sistemoje


Taškas	Koordinatės		Žemėlapių lapo adresas
	X	Y	
A	6058138	5378941	I4-35-51-I-4
B	6058138	5378961	
C	6058138	5378971	

TVIRTINU:

..... / V. Karčiauskas /

Kultūros paveldo centro direktorius

199... m. mėn. 10 d.

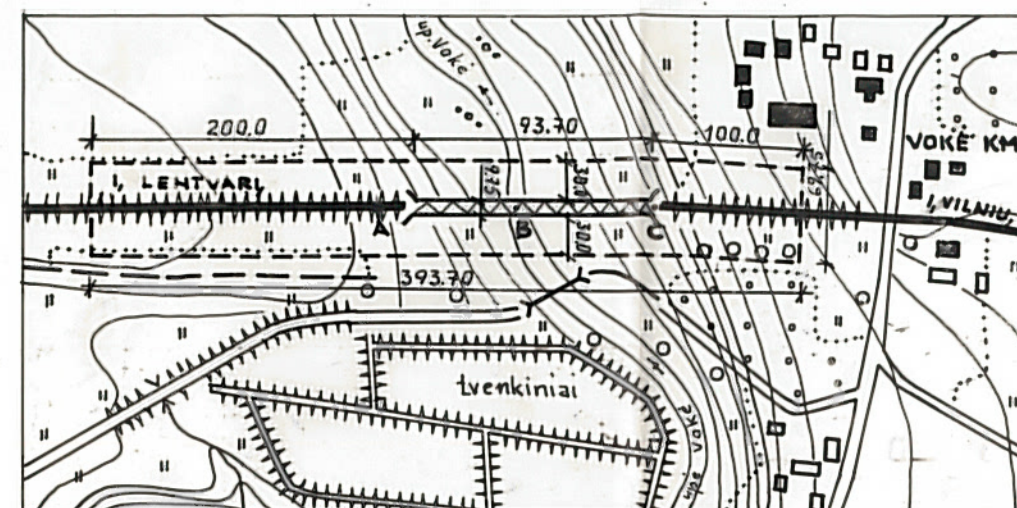M 1:5 000
(viename cm - 50m)

Vertybės teritorijos eksplicacija

Žemės naudmenos	Vertybės teritorija (ha arba m ²)
-----------------	---

Teritorijos plotas I.95 ha

2.75

Teritoriją nustatė:

Kultūros paveldo centro
vyr. istorikėKultūros paveldo centro
architektė

(įstaiga, pareigos)

(įstaiga, pareigos)

(parašas)

(parašas)

(parašas)

O.Stasiukaitienė

(vardas, pavardė)

E.Stulpinienė

(vardas, pavardė)

(vardas, pavardė)

Kartografo:

Kultūros paveldo centras

(įstaiga, įmonė)

Planą sudarė:

inžinierė D.Karvelienė

(pareigos, vardas, pavardė)

Grupės vadovas:

(vardas, pavardė)

Licencija Nr. išduota

(data)

1996.08.04.

(parašas)

(data)

Kultūros vertybės kodas:


S162

GELEŽINKELIO TILTAS

per Vokę

PLANAI, SCHEMOS, PJŪVIAI

6 lapai (-ų)


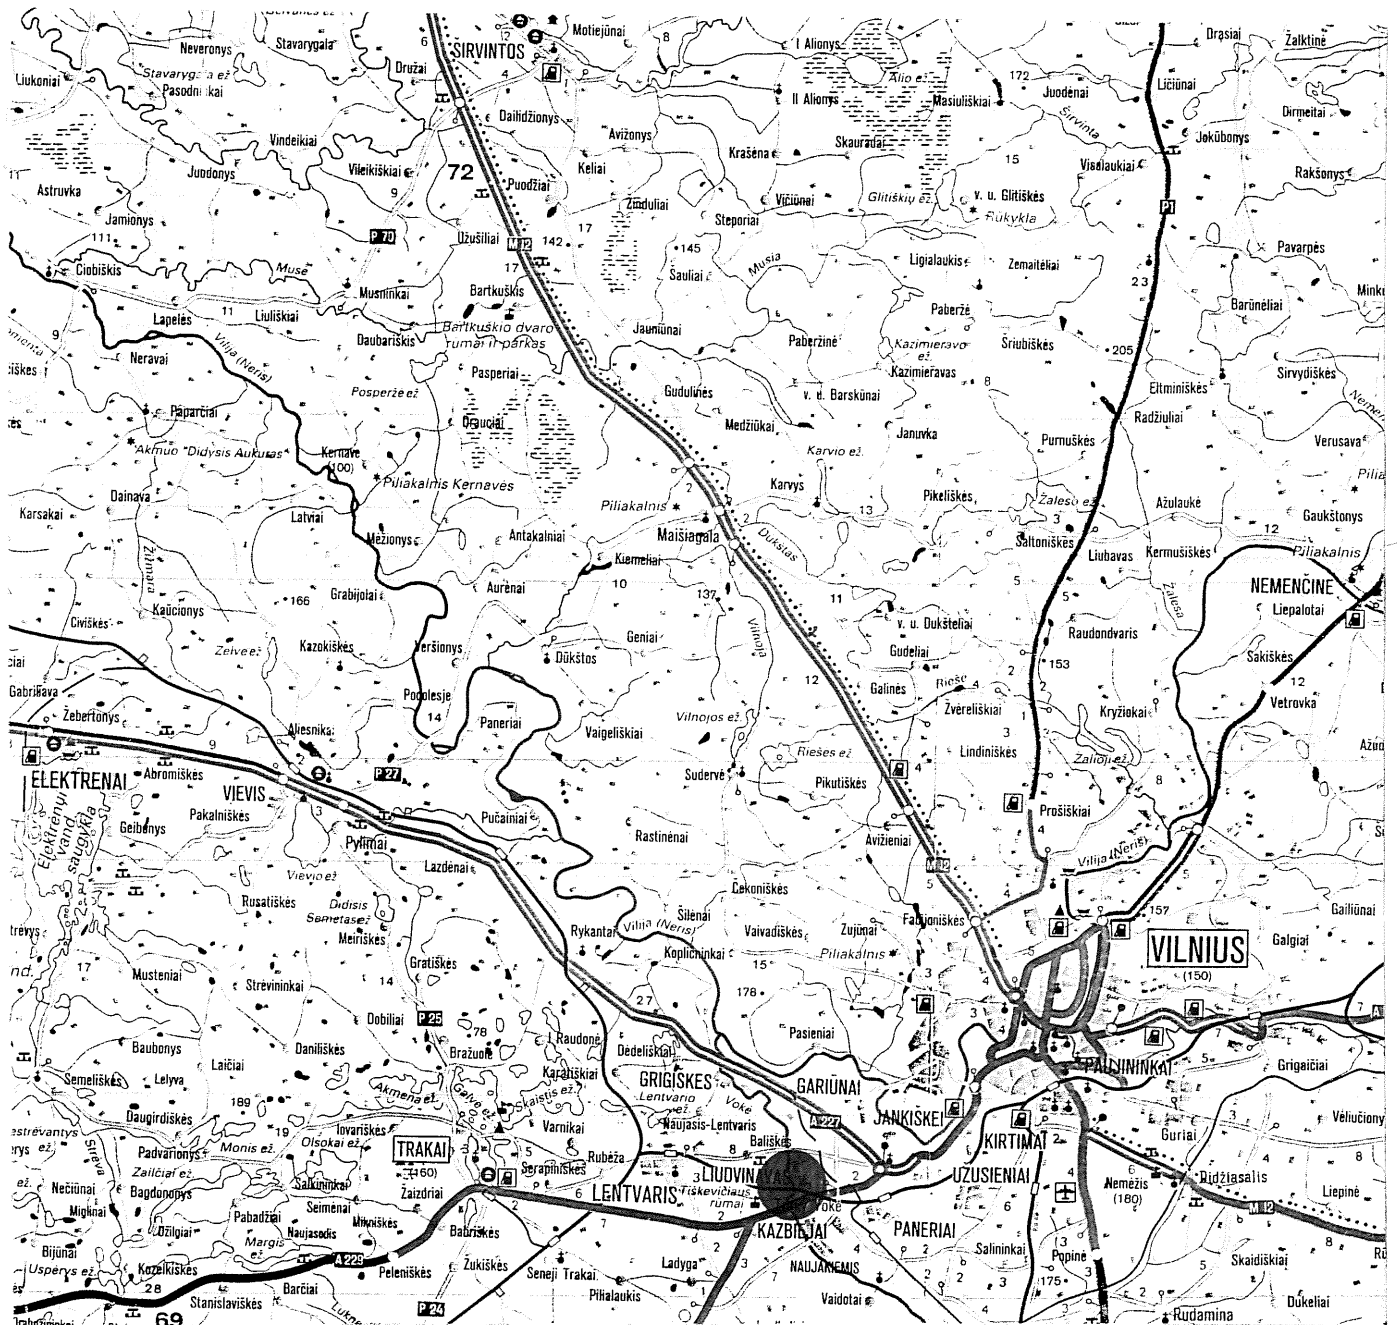


GELEŽINKELIO TILTAS per Vokę

СХЕМА ФЕРМЫ И СЕЧЕНИЯ ЭЛЕМЕНТОВ БЕРЕГОВЫХ ПРОЛЕТОВ МОСТА ЧЕРЕЗ РЕКУ
ВОКРЕ НА 956 КМ ЛИНИИ МОСКВА - КАЛИНИНГРАД.

Разрезы

на опоре NO В пролете














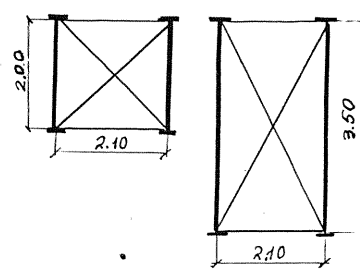
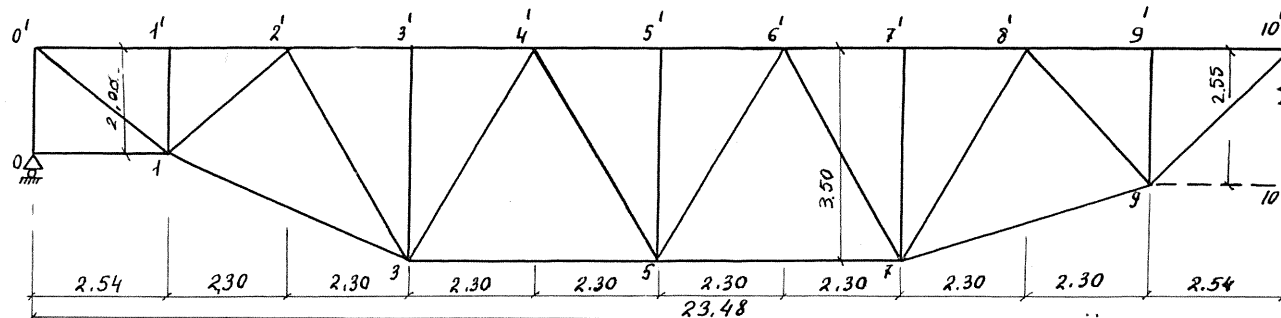


Нижний пояс

Верхний пояс

Раскосы

Связи

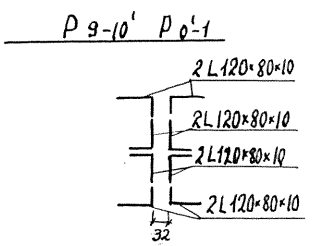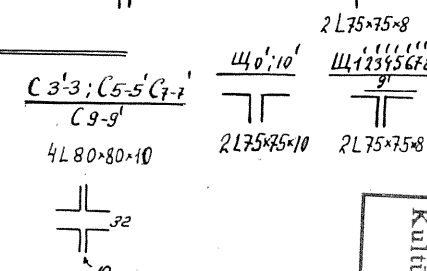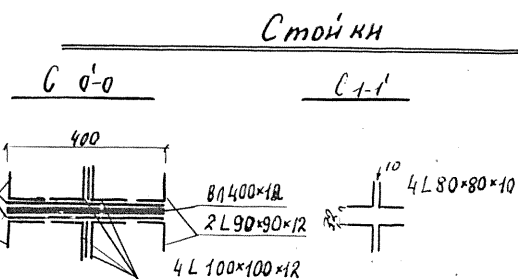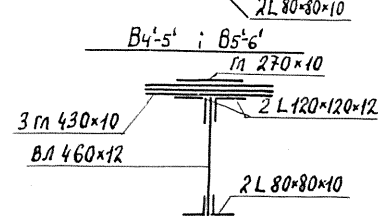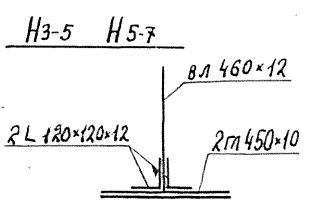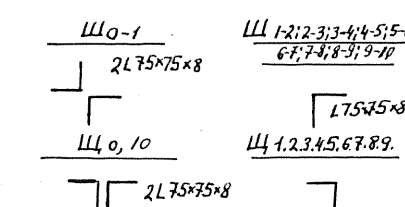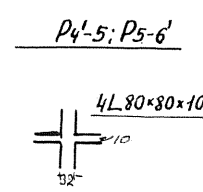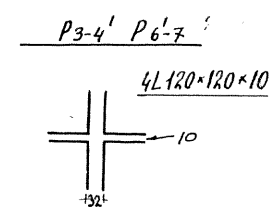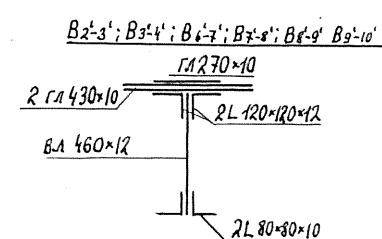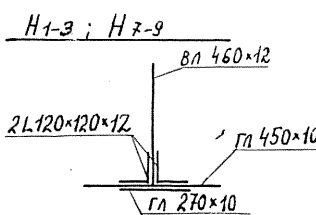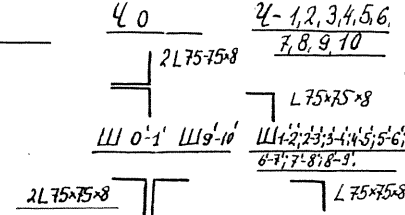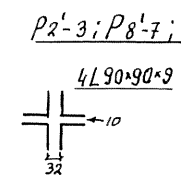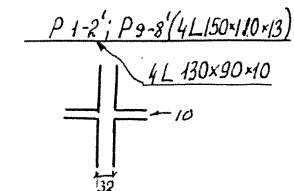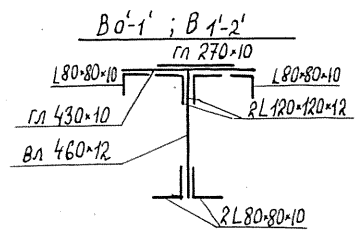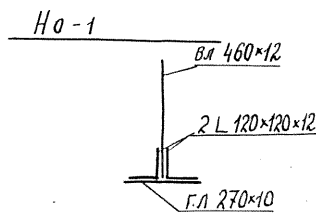


Примечания:


1. Сечения элементов определены из существующих архивных данных и обмеров, произведенных подстанцией на месте.
2. Размеры элементов даны в мм. Сечения в "мм".

Kultūros vertybės kodas:
S162

СХЕМА РАСПОЛОЖЕНИЯ ОПОРНЫХ ЧАСТЕЙ У ЛЕВОГО
ПРОЛЕТНОГО СТРОЕНИЯ МОСТА Ч/Р ВОКЕ НА 956 КМ
ЛИНИИ МОСКВА - КАЛИНИНГРАД

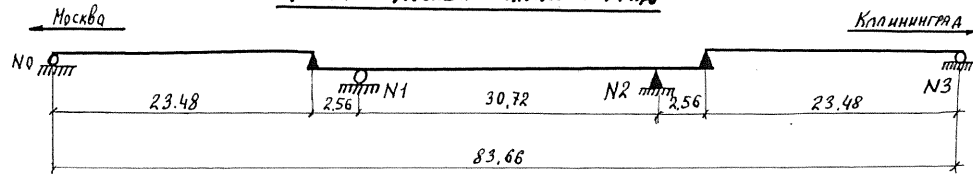

ПОДВИЖНЫЕ КАТКОВЫЕ ОПОРНЫЕ ЧАСТИ НА ОПорах N0 и N3

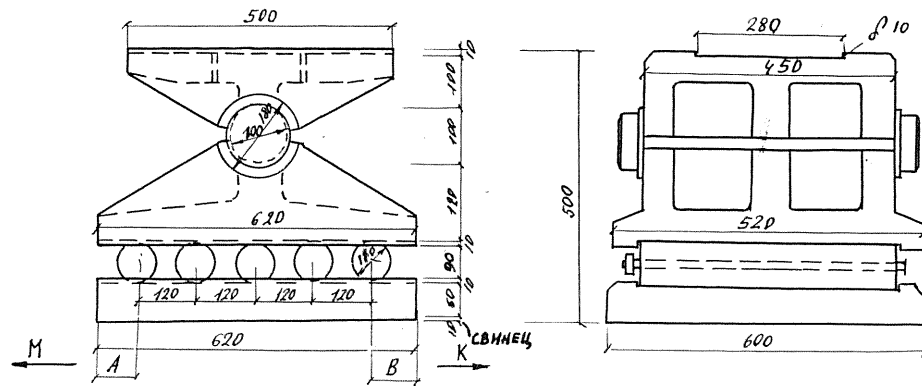

НЕПОДВИЖНЫЕ ОПОРНЫЕ ЧАСТИ НА ОПорах N1 и N2



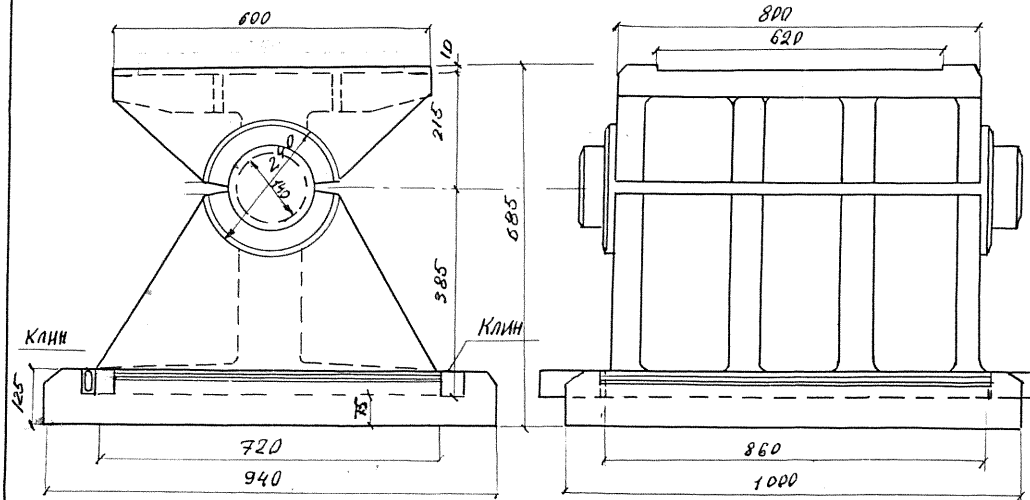



СХЕМА РАСПОЛОЖЕНИЯ ОПОРНЫХ ЧАСТЕЙ
У ПРАВОГО ПРОЛЕТНОГО СТРОЕНИЯ МОСТА Ч/Р
ВОКЕ НА 956 КМ ЛИНИИ
МОСКВА - КАЛИНИНГРАД

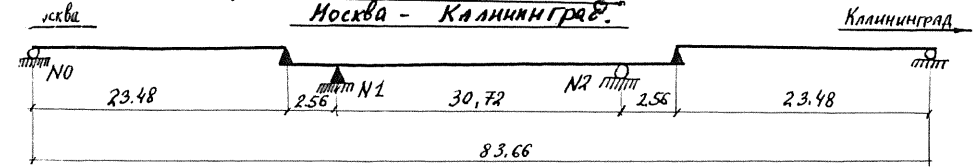

ПОДВИЖНЫЕ КАТКОВЫЕ ОПОРНЫЕ ЧАСТИ НА ОПорах N1 и N2

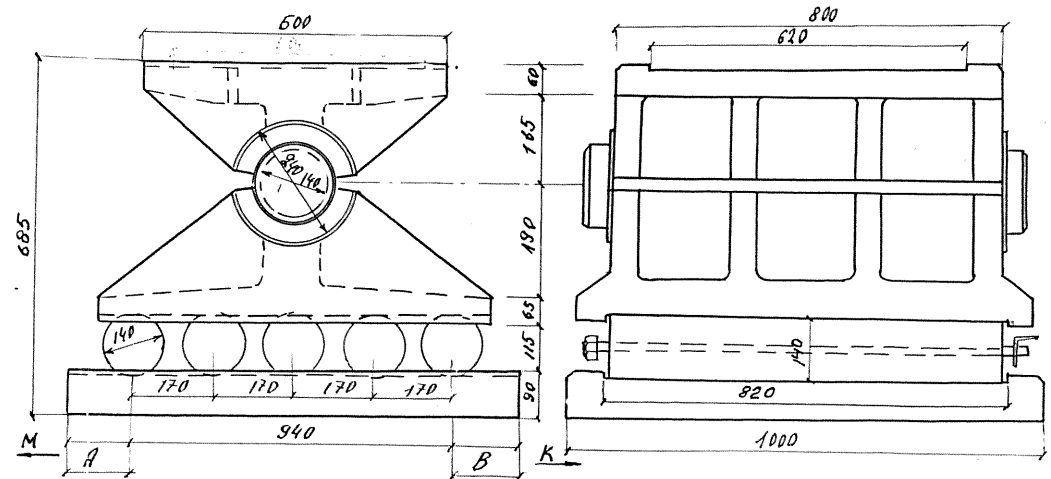

НЕПОДВИЖНЫЕ ОПОРНЫЕ ЧАСТИ НА КОНСОЛЯХ РЕЧНОГО ПРОЛЕТНОГО
СТРОЕНИЯ

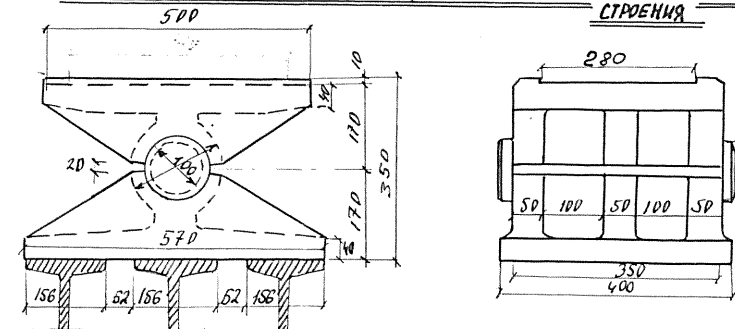


ПРИМЕЧАНИЯ:

1. Составлен на основании архивных данных и материала обследования в натуре
2. Размеры даны в мм
3. Под опорными частями уложены свинцовые листы
4. Результаты измерения угла катков, размеры А и В, даны в таблице, см гл. II п. Б. "Обследование моста"

Лентварис


S 162

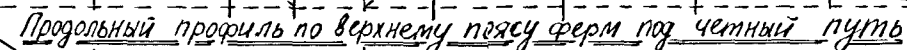

Масштаб. Горизонтальный: 1:200.
Вертикальный 1:1

СССР	Литовская ж.д.	МПС
Мостопытательная станция		
Мост 4/р Вака на км 702,768 линии Шумск - Калининград		
Овселедывательский материал	Продольный профиль	17-IV-53
Н/к мостост		автор
составил		инст
Проверил	Шатура	





Kultūros vertybės kodas:
S 162

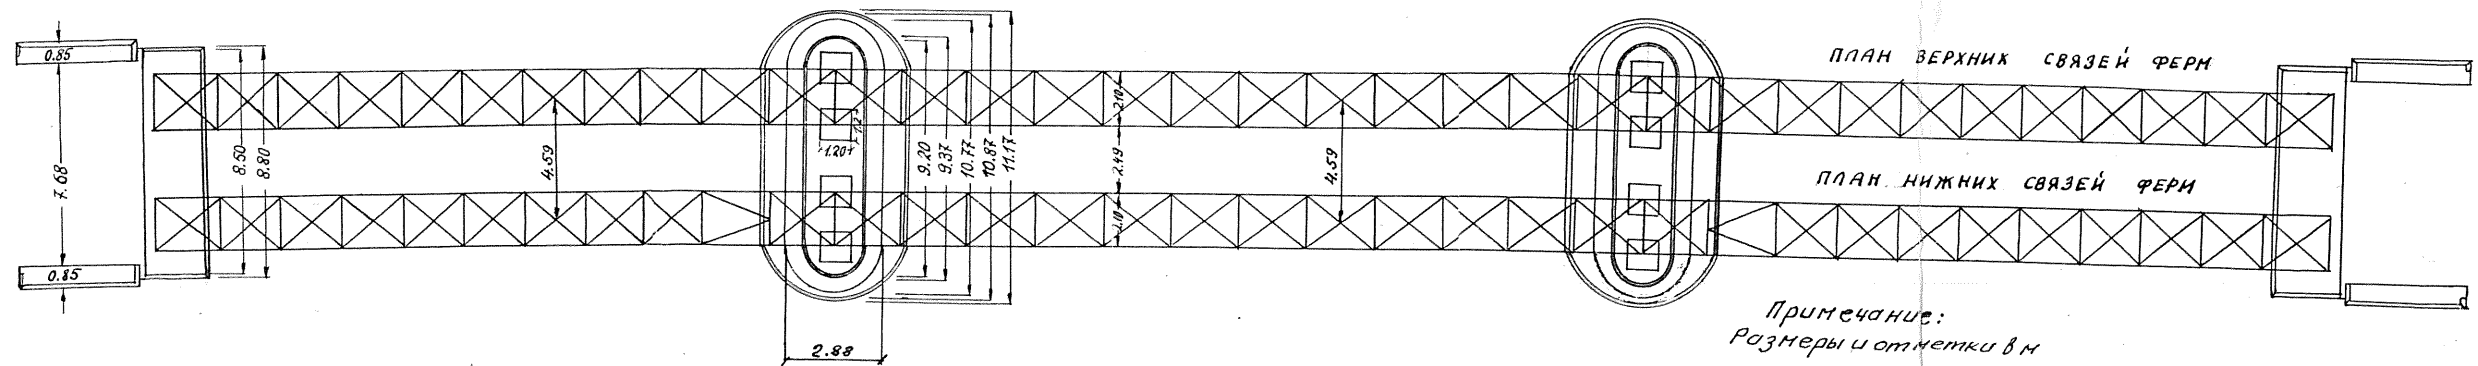


























Примечание:
Размеры и отметки в м

СХЕМА И СЕЧЕНИЯ ФЕРМЫ $L_p=30.72$ м ПЕРЕКРЫВАЮЩЕЙ РЕЧНОЙ
ПРОЛЕТ МОСТА ЧЕРЕЗ Р. ВОКЕ НА 956 км линии МОСКВА - КАЛИНИНГРАД

Kultūros vertybės kodas:
S162

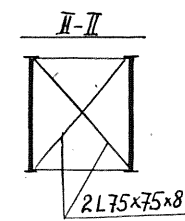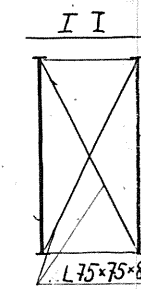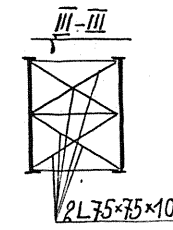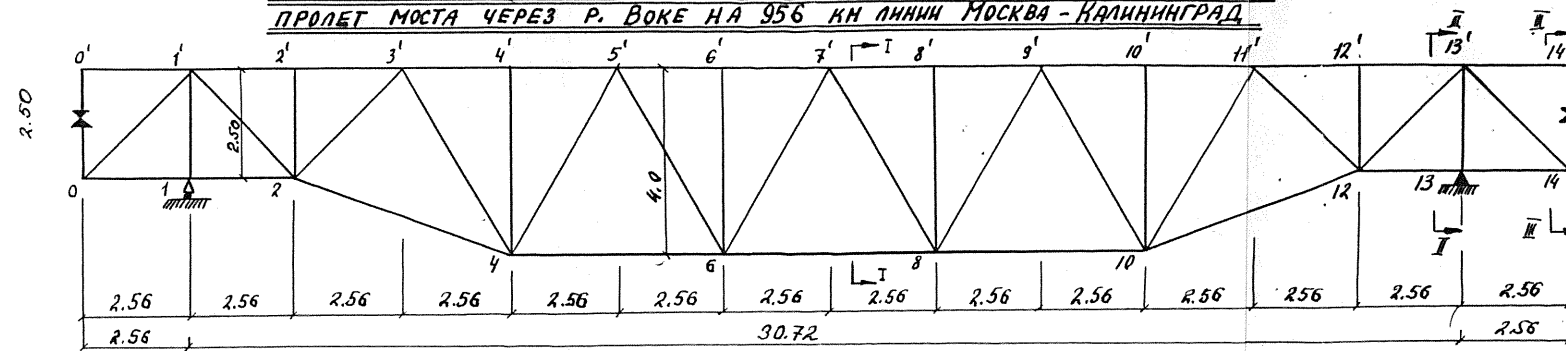

СЕЧЕНИЯ ЭЛЕМЕНТОВ

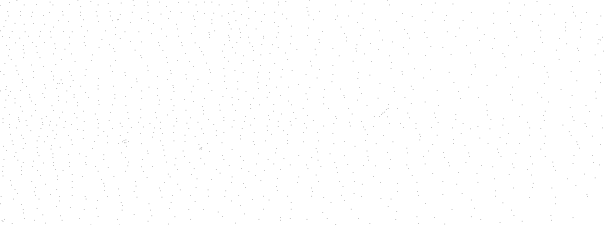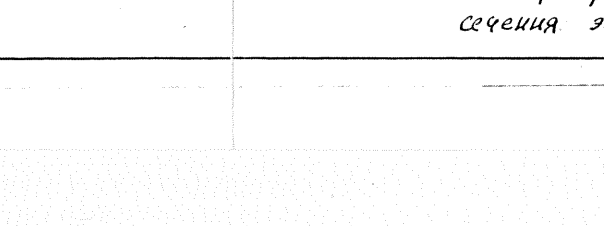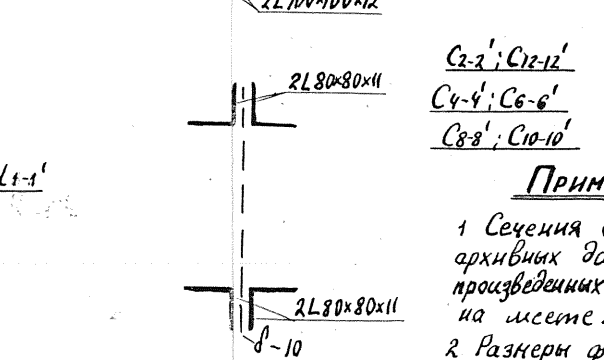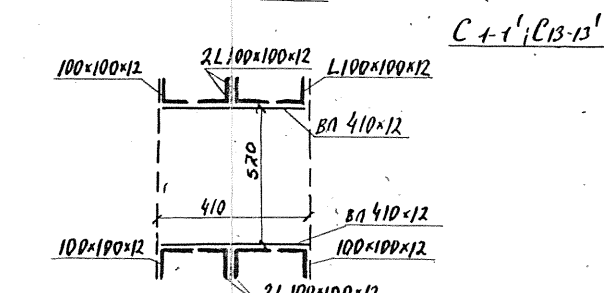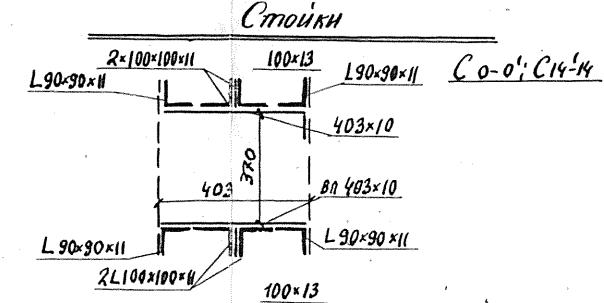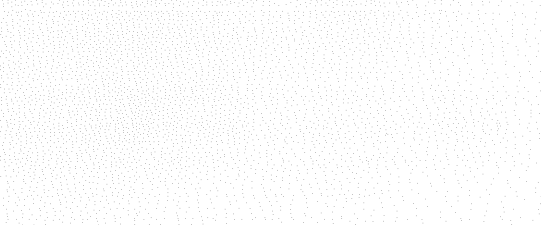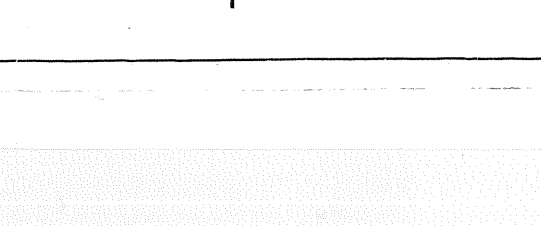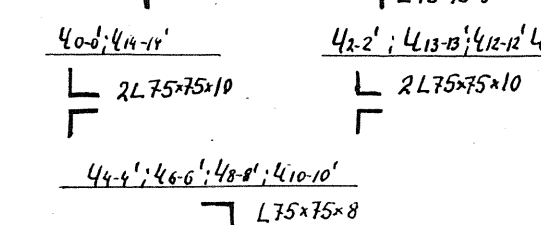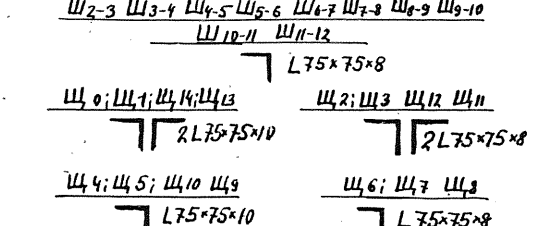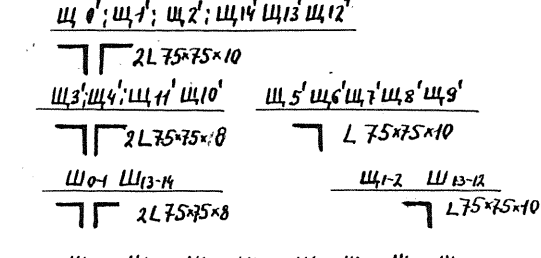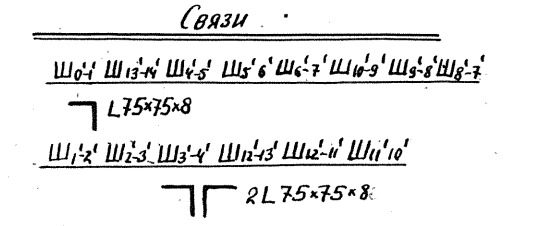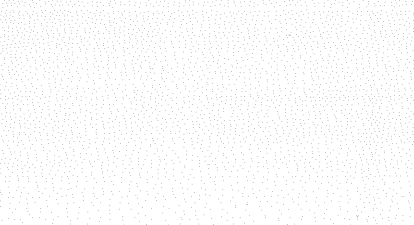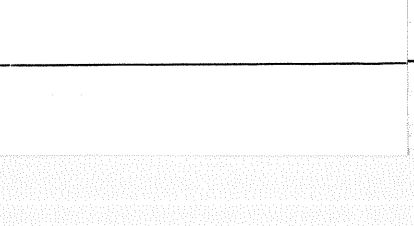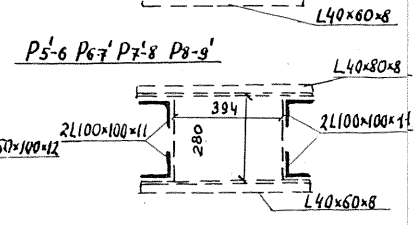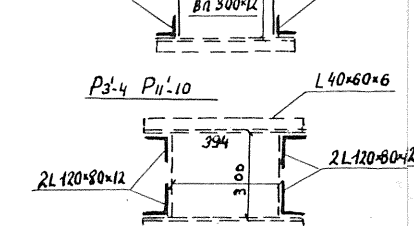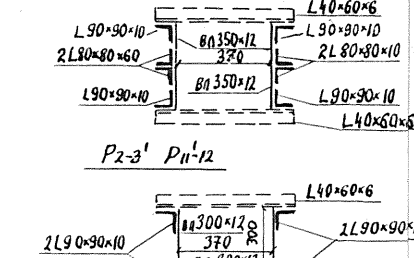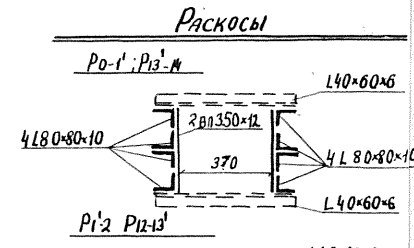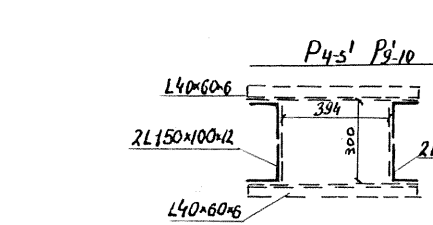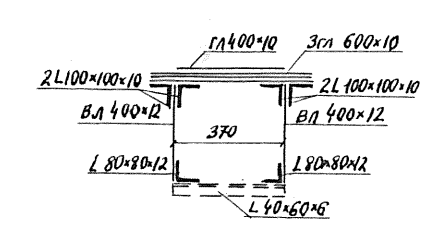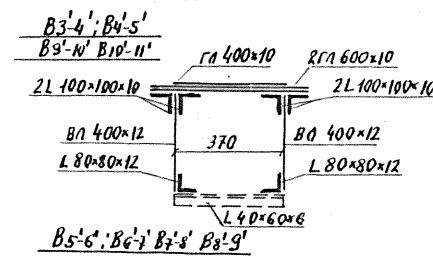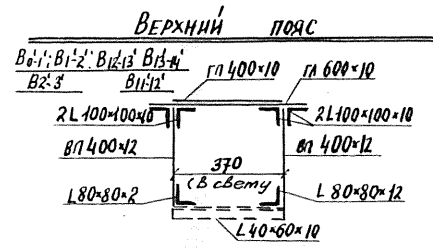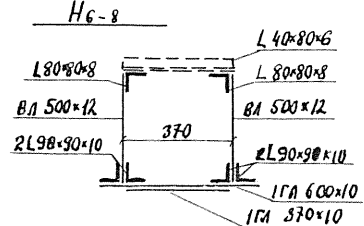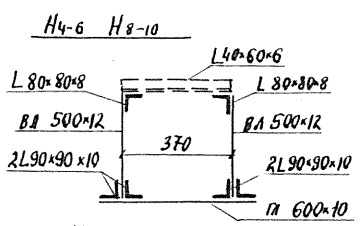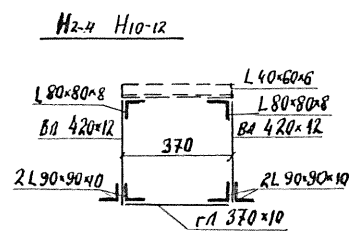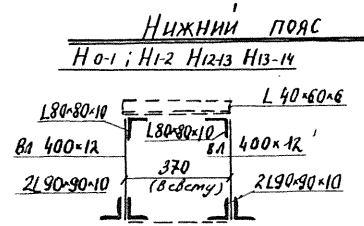

ПРИМЕЧАНИЯ

- 1 Сечения определены согласно архивных данных и обмеров, произведенных мастостанцией на месте.
- 2 Размеры фермы даны в "м", сечения элементов в "мм".

Kultūros vertybės kodas:

5162

GELEŽINKELIO TILTAS
per Vokę

TYRIMŲ, ARCHYVINĖ MEDŽIAGA

6 lapai (-ų)

INFORMACIJA APIE TILTĄ

APSKRITIS	VILNIAUS
GELEŽINKELIS	Vilnius - Kaunas
KM	956
KATEGORIJA	8.9/11
UPĖ	VOKĖ
TILTO ILGIS	93.7 m
TILTO PLOTIS	9.75 m
ANGOS STATINIO KODAS	Metalinės santvaros
ANGOS STATINIO SCHEMA	26.04+30.72+26.04
TARPINĖS ATRAMOS	Betoninės
AUKŠTIS	19 m
KRAŠTINĖS ATRAMOS	Betoninės
KŪGIŲ TVIRTINIMAS	Grindinys
PLOTAS	670 m ²
UPĖS PLOTIS	18 m
UPĖS GYLIS	1.5 m
PASTATYMO METAI	1862/1924
ATRAMOS	1862/1924
ARTIMIAUSIA VIETOVĖ	Vokė

1995.07.31

KULTŪROS PAVELDO CENTRAS
TILTO KONSTRUKCIJŲ VERTINIMO
AKTAS

Vilnius
miestas

1995.07.31
data

Kultūros vertybės kodas

PAVADINIMAS Geležinkelio tiltas per Vokę

Tilto vieta Vilniaus apskritis, Vokė

PRIKLAUSOMYBĖ

V.I. „Lietuvos geležinkeliai“

KONSTRUKCIJŲ ĮVERTINIMAS

10 balų sistema (9 - geriausias, 0 - blogiausias)

PAKLOTAS

Nr.	Elementas	Balai	Defektai, pastabos
1	Važiuojamoji dalis	-	
2	Bėgiai	8	
3	Pabėgiai	7	
4	Balastas	-	
5	Bordiūrai, barjerai	-	
6	Šalitilčiai	7	
7	Turėklai	8	
8	Hidroizoliacija	-	
9	Šulinėliai	-	
10	Deformacinės siūlės	7	
11	Apšvietimas	7	
12	Inžineriniai tinklai	7	
13	Ženkliai	-	
Bendras pakloto įvertinimas		7	balų

PERDANGA

Nr.	Elementas	Balai	Defektai, pastabos
1	Santvaros, rėmai, arkos	8	
2	Pagrindinės sijos		
3	Skersinės sijos		
4	Plokštės		
5	Diafragmos		
6	Ryšiai	8	
7	Kniedės, varžtai	8	
8	Suvirinimo siūlės	8	
9	Šarnyrai	8	
10	Vibracijos nuo krūvių		
Bendras perdangos įvertinimas		8	balų

ATRAMOS

Nr.	Elementas	Balai	Defektai, pastabos
1	Atrėmimo guoliai	8	
2	Atrėmimo aikštelės	8	
3	Antšulai	—	
4	Kolonos	—	
5	Ramtai	7	
6	Taurai	8	
7	Atraminės sienelės	7	
8	Pamatai	8	
Bendras atramos įvertinimas		7,5	balų

PRIETILČIAI

Nr.	Elementas	Balai	Defektai, pastabos
1	Sandūra su ramtu	8	
2	Kūgiai	7	
3	Šlaitai	7	
4	Vandens nuvedimas	7	
5	Laiptai	6	
6	Upės vaga	8	
7	Tėkmės reguliavimas	—	
Bendras prietilčių įvertinimas		7	balų

BENDRAS TILTO ĮVERTINIMAS

Nr.	Tilto dalis	Balai A	Vertės dalis B	AxB	Pastabos
1	Paklotas	7	0,20	1,40	$\frac{A}{\sum A} = 1.00$ Viso tilto įvertinimas $\sum (A \times B)$
2	Perdanga	8	0,40	3,20	
3	Atramos	7,5	0,25	1,88	
4	Prietilčiai	7	0,15	1,05	
Visas tiltas įvertintas			balų	7,53	

IŠVADOS

Tilto būklė gera
Tilto saugo sukuriąta „Lietuvos gele-
žinkelis“ tarnyba

VERTINTOJAI PARAŠAI

dr. Vytautas Viršilas
[Signature]

МПС—СССР

Форма ПУ 12

Утверждена МПС в 1956 г.

Грибальтиская
(железная дорога)Вильнюсская
(дистанция пути)

КНИГА БОЛЬШОГО И СРЕДНЕГО МОСТА

Название водотока река Вака км 955+768 путь прав. и левыйЛиния Москва - КалининградПерегон Ганеряй - ЛентвариеДлина между задними гранями устоев 92,69 м.Число и величина расчетных пролетов (по направлению километров) правый и левый мосты;1x23,48+1x2,56+1x30,72+1x2,56+1x23,48Материал пролетных строений мостовид сиральбМатериал опор устойки кирпичные, шпунтованные; бочки бетонные

Отметки	Репер	Подшва рельсов	Низ конст- рукции*)	Нуль рейки	ГМВ	ГВЛ	ГВВ
Абсолютные	<u>139.94</u>	<u>139.94</u>	<u>134.93</u>	<u>114.20</u>	<u>114.74</u>		<u>117.24 (1946.)</u>
или условные							

*) Указывается: для мостов — в речных пролетах, для путепроводов — над проездом; для других пролетов отметки приводятся на схеме (бланк № 1).

Отметки приняты относительно _____

Книга начата составлением _____ 197 г.

Начальник дистанции пути

Гринин
(подпись)Гринин
(фамилия)

Мостовой, мастер

Бессен
(подпись)Бессен
(фамилия)

Бланк № 2. История моста ⁹⁸⁵~~702~~ км 768 м.

Лист № 1

На бланке описывается краткая история постройки сооружения, помещаются сведения об усилении, переустройстве и восстановлении, сходах подвижного состава и других происшествиях на мосту. Вносятся данные о предупреждениях с указанием их причин, сроков введения и отмены, а также мероприятий, послуживших к отмене предупреждений (описание самих работ по этим мероприятиям приводится на бланке № 21).

История. Мост ч/р. Вака построен первоначально в 1862 году при постройке жел. дор. линии Петербург - Варшава. Пролетные строения моста были в виде неразрезной трехпролетной фермы, опирающейся на металлические колонны. В 1915 году во время военных действий мост этот был разрушен и временно восстановлен на шпальных клетках. Схема врем. восстановления не сохранилась.

В 1924 году Управление жел. дорог в Вильнюсе составило проект капитального восстановления моста. Проект утвердило Министерство Путей Сообщения в Варшаве /Польша/. По этому проекту построен мост, который существует в настоящее время. В Отделе Искусственных Сооружений Службы Пути Балт. ж. д. имеются польские чертежи проекта этого моста.

В 1974 году в связи с электрификацией участка Вильнюс - Каунас, на опорах № 1 и № 2 прикреплены консоли на обе стороны и на них установлены металлические решетчатые опоры для контактной сети.

Бланк № 1. Схема сооружения ⁹⁵⁵702,768 км.


Лист № 1

На бланке помещается схема сооружения с нумерацией пролётов, узлов ферм и опор по направлению км. Схема сопровождается основными размерами сооружения, а также указанием полного веса металла пролётных строений (по каждому пролёту), года расчётных норм и кратким описанием конструкции пролётных строений и опор. В тех случаях, когда на многопутных опорах по ширине моста размещено несколько отдельных пролётных строений, схема общего вида отдельного моста (опор и пролётных строений) приводится один раз. Для других путей на схеме показываются лишь пролётные строения (без опор) с расположением ферм под существующими пролётами общего вида моста. Схемы должны быть озаглавлены с указанием названия пути. Схемы многопролётных мостов делаются на вклейках к бланку № 1.

Река Вака

=====

Мост металлический, балочный со сквозными фермами (средняя ферма двухконсольная) на кирпичных опорах и 2-х бетонных башах.

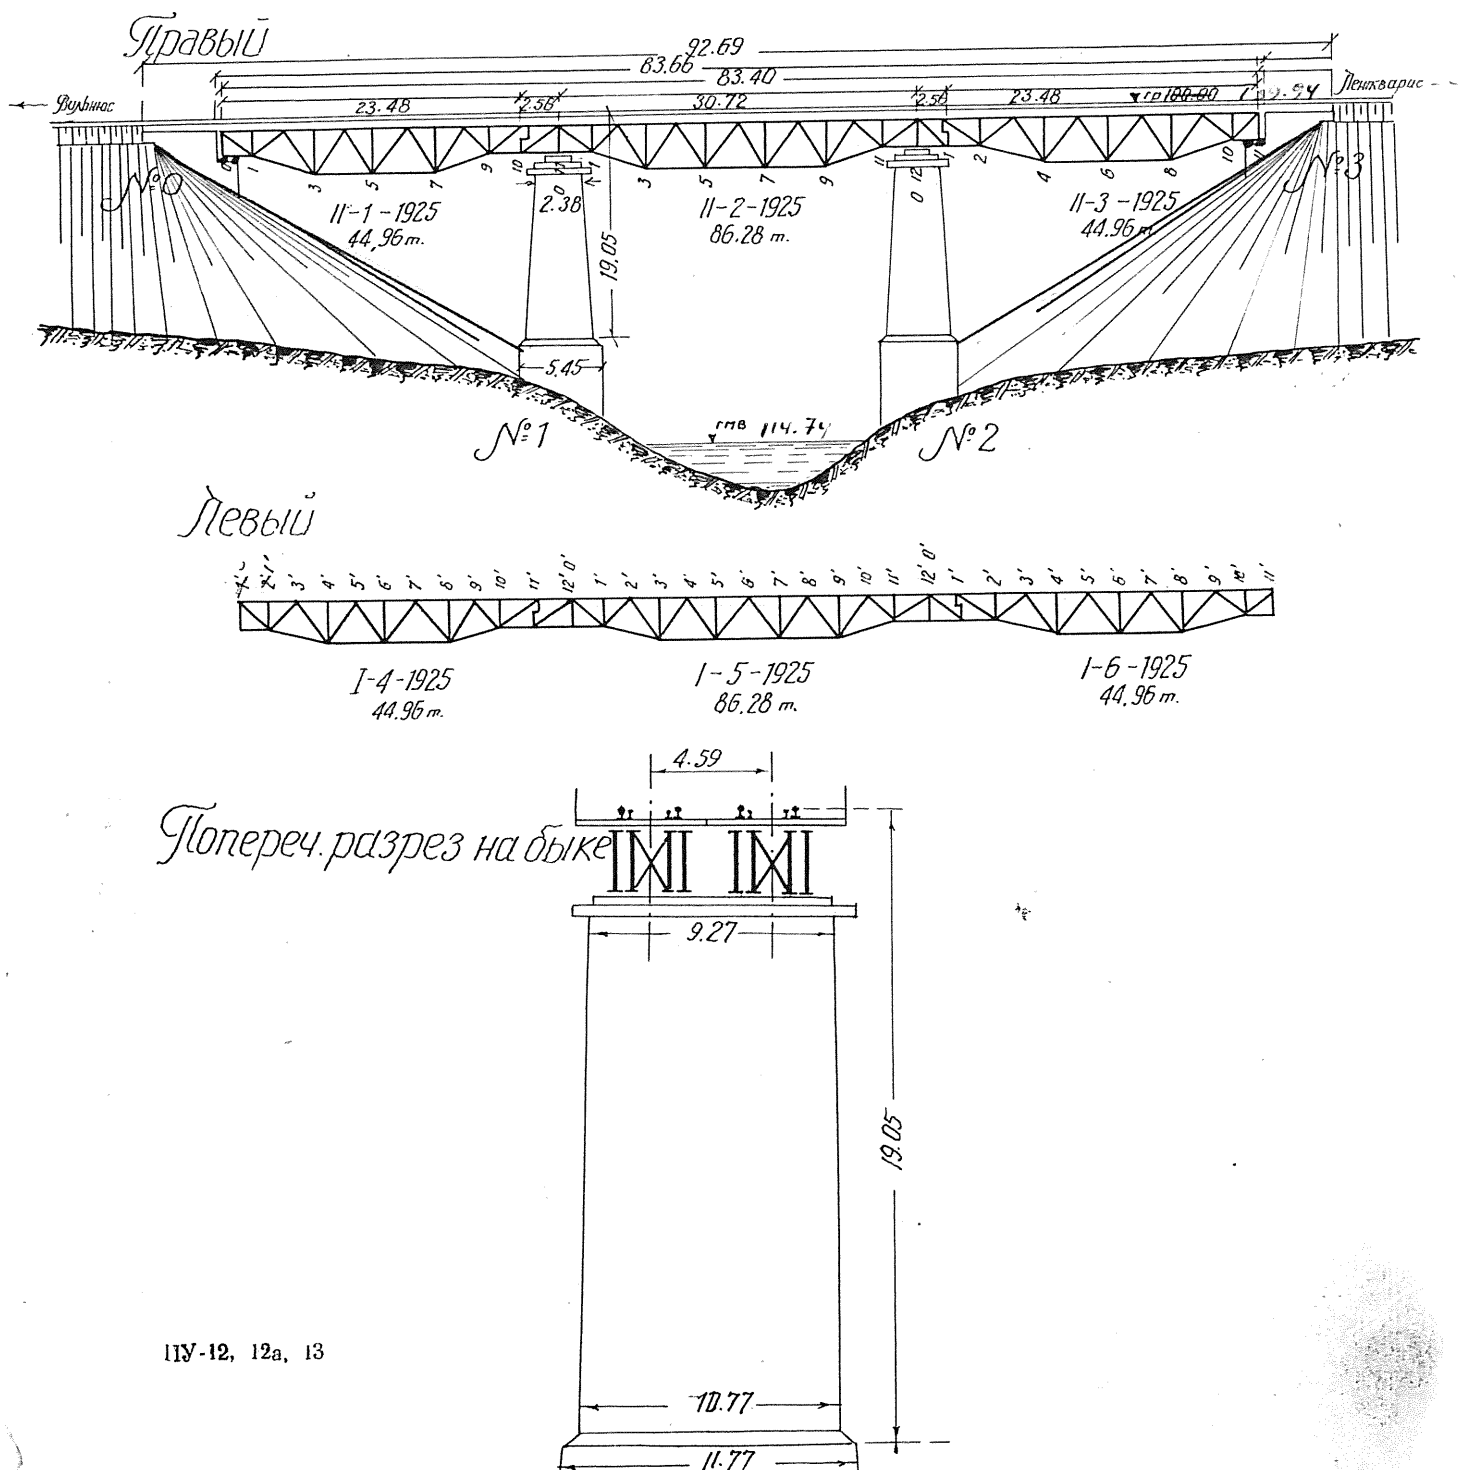

WYDZIAŁ DROGOWY
DZIAŁ MOSTÓW.

Wnio. 5/12

Nr. 21

Województwo 7

Dyrektor Wydziału Drogowego
Inżynier

Inżynier

Naczelnik Działu Projektowania
mostów

Inżynier

Asystent

D.C. K. P. Wilno

Wydział Drogowy

Dział Podtorzai mostów

Nr. A(419/2.)

Data 8/12-1938r.

Tomka Nr. 131.

Trzymać pod zamknięciem

PROJEKT PRZESŁA WSPORNIKOWE
ROZPIĘTOSCIĄ $23.48 + (2.56 + 30.72 + 2.56) + 23.48$ MT.
Z JAZDĄ GÓRNĄ DLA MOSTU PRZEZ
RZ. WAKĘ KL. 400.40 SZLAKU
.. WARSZAWA-WILNO ..

WIDOK OGÓLNY

Jeden egzemplarz
ostateczny
30/12
Nakop

Kultūros vertybės kodas:

S162

IKONOGRAFINĖ MEDŽIAGA

1 lapai (-ų)




VALSTYBĖS ĮMONĖ REGISTRŲ CENTRAS
V. Kudirkos g. 18, Vilnius 2600, tel. (5) 2688 257, faks. (5) 2688 311

NEKILNOJAMOJO TURTO REGISTRO CENTRINIO DUOMENŲ BANKO IŠRAŠAS

GELEŽINKELIO TILTAS

Vilniaus m. sav. Vilniaus m. Eduardo Andrė g.

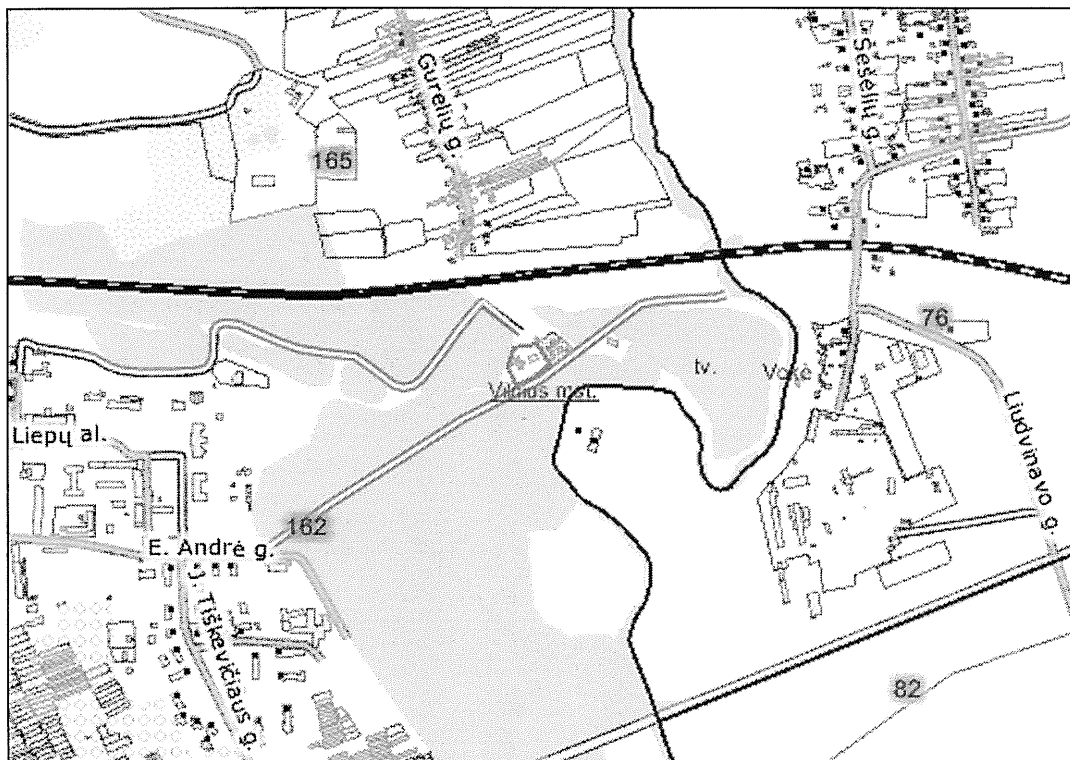

Sklypas nesuformuotas

Dokumentą
atspausdino:

Rimantas
Žvirblis

2004-09-09
17:16:23



DIREKCJA WILEŃSKA
PKP
WYDZIAŁ DROGOWY
DZIAŁ NOSTON
KWIECIEŃ 1924 ROKU
Nº 21

PROJEKT PRZESŁA WSPOR-
+2.56)+23.48 MTR. Z JAZDĄ GO
... KL. 400.40 SZL



OWEGO ROZPIĘTOŚCIĄ 23.48+(2.56+30.72+
DLA MOSTU PRZEZ RZ. WAREJ NA
WARSZAWA-WILNO...

Kultūros vėjų būdas 20125
S162

... WZ OGÓLNY...

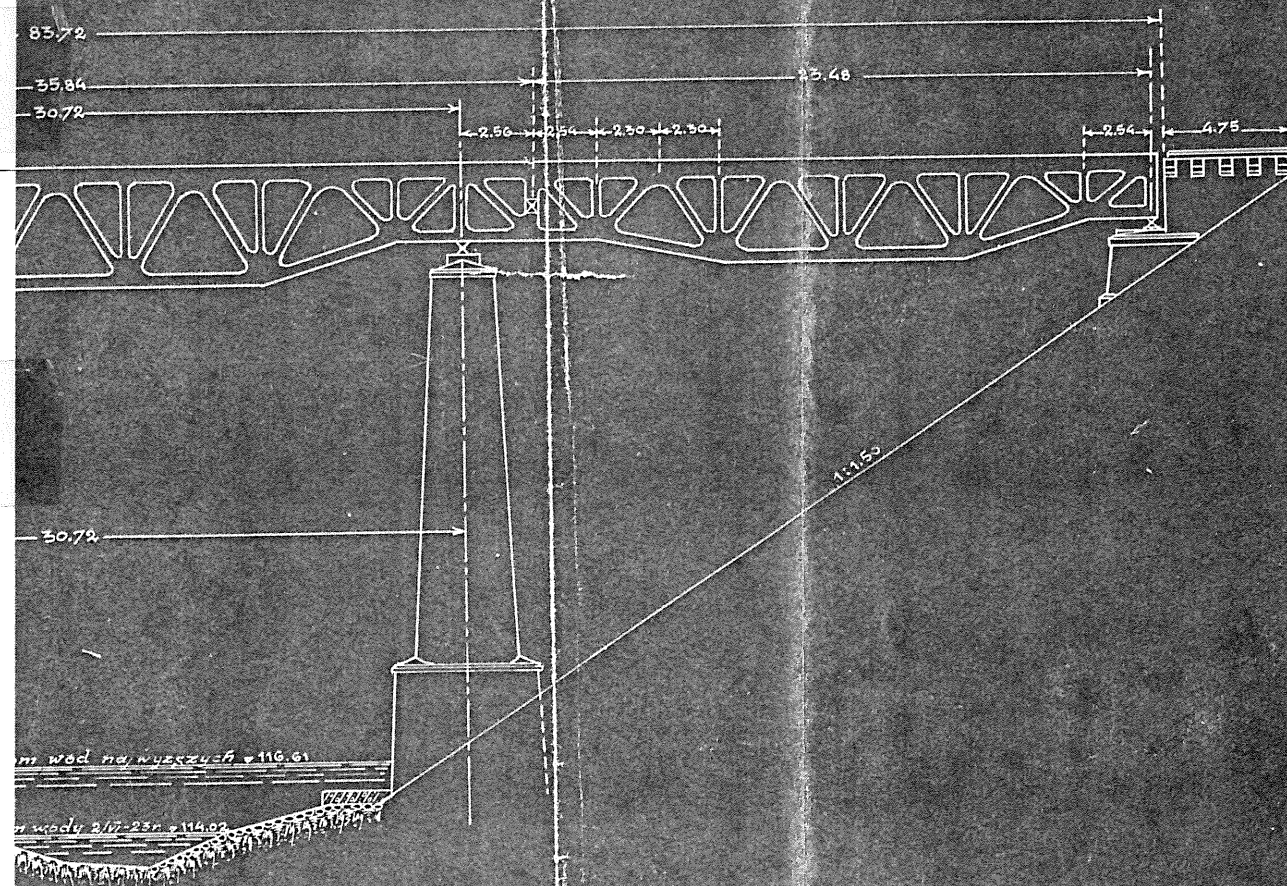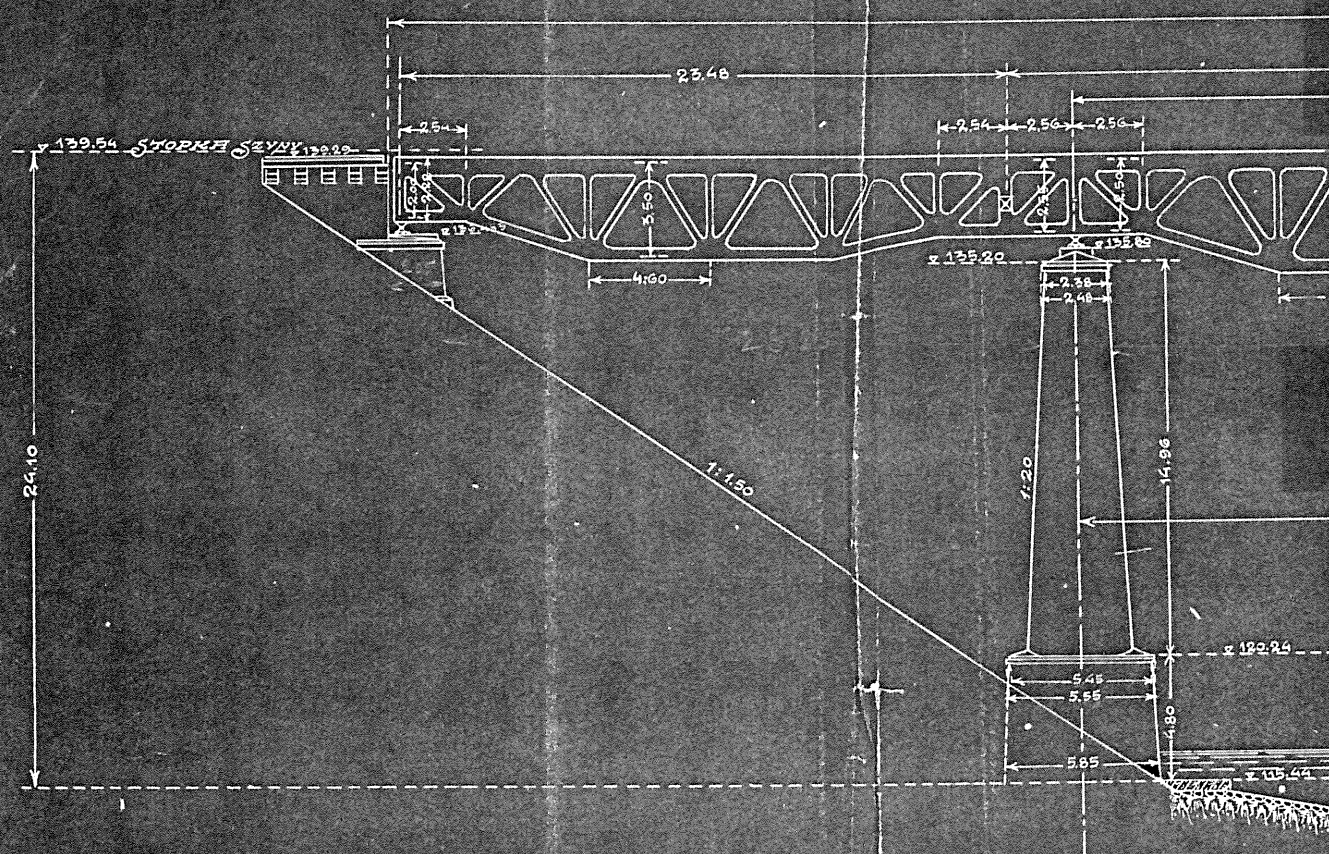

PLAN...

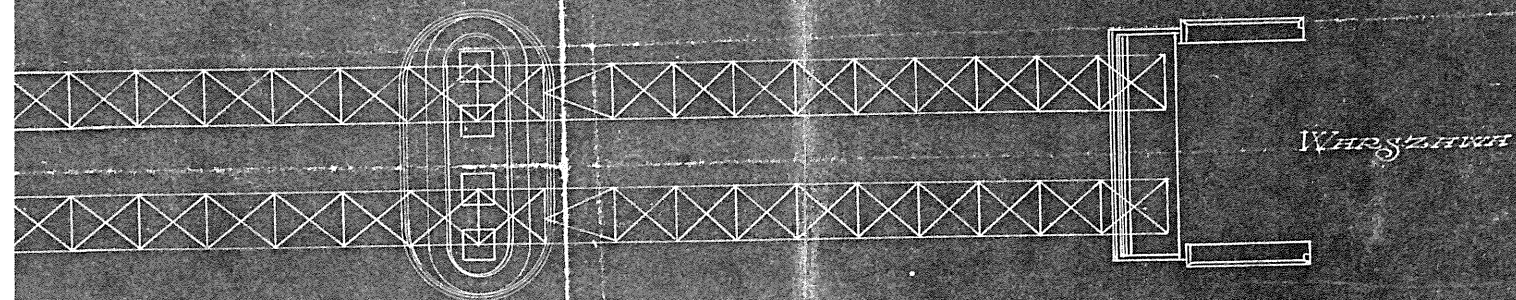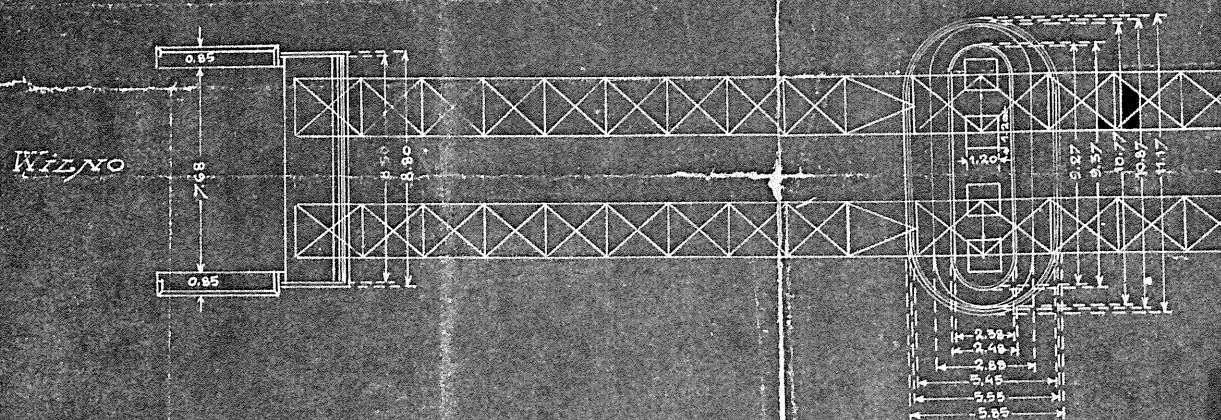

SKALA 1:200

12 14 16 18 20 22 24 26 28 30 MTR.

DIREKTOR WYDZIAŁU DROGOWEGO
NACZELNIK DZIAŁU PROJEKTOWANIA
Mostow Inżynier ASK w oparciu o